


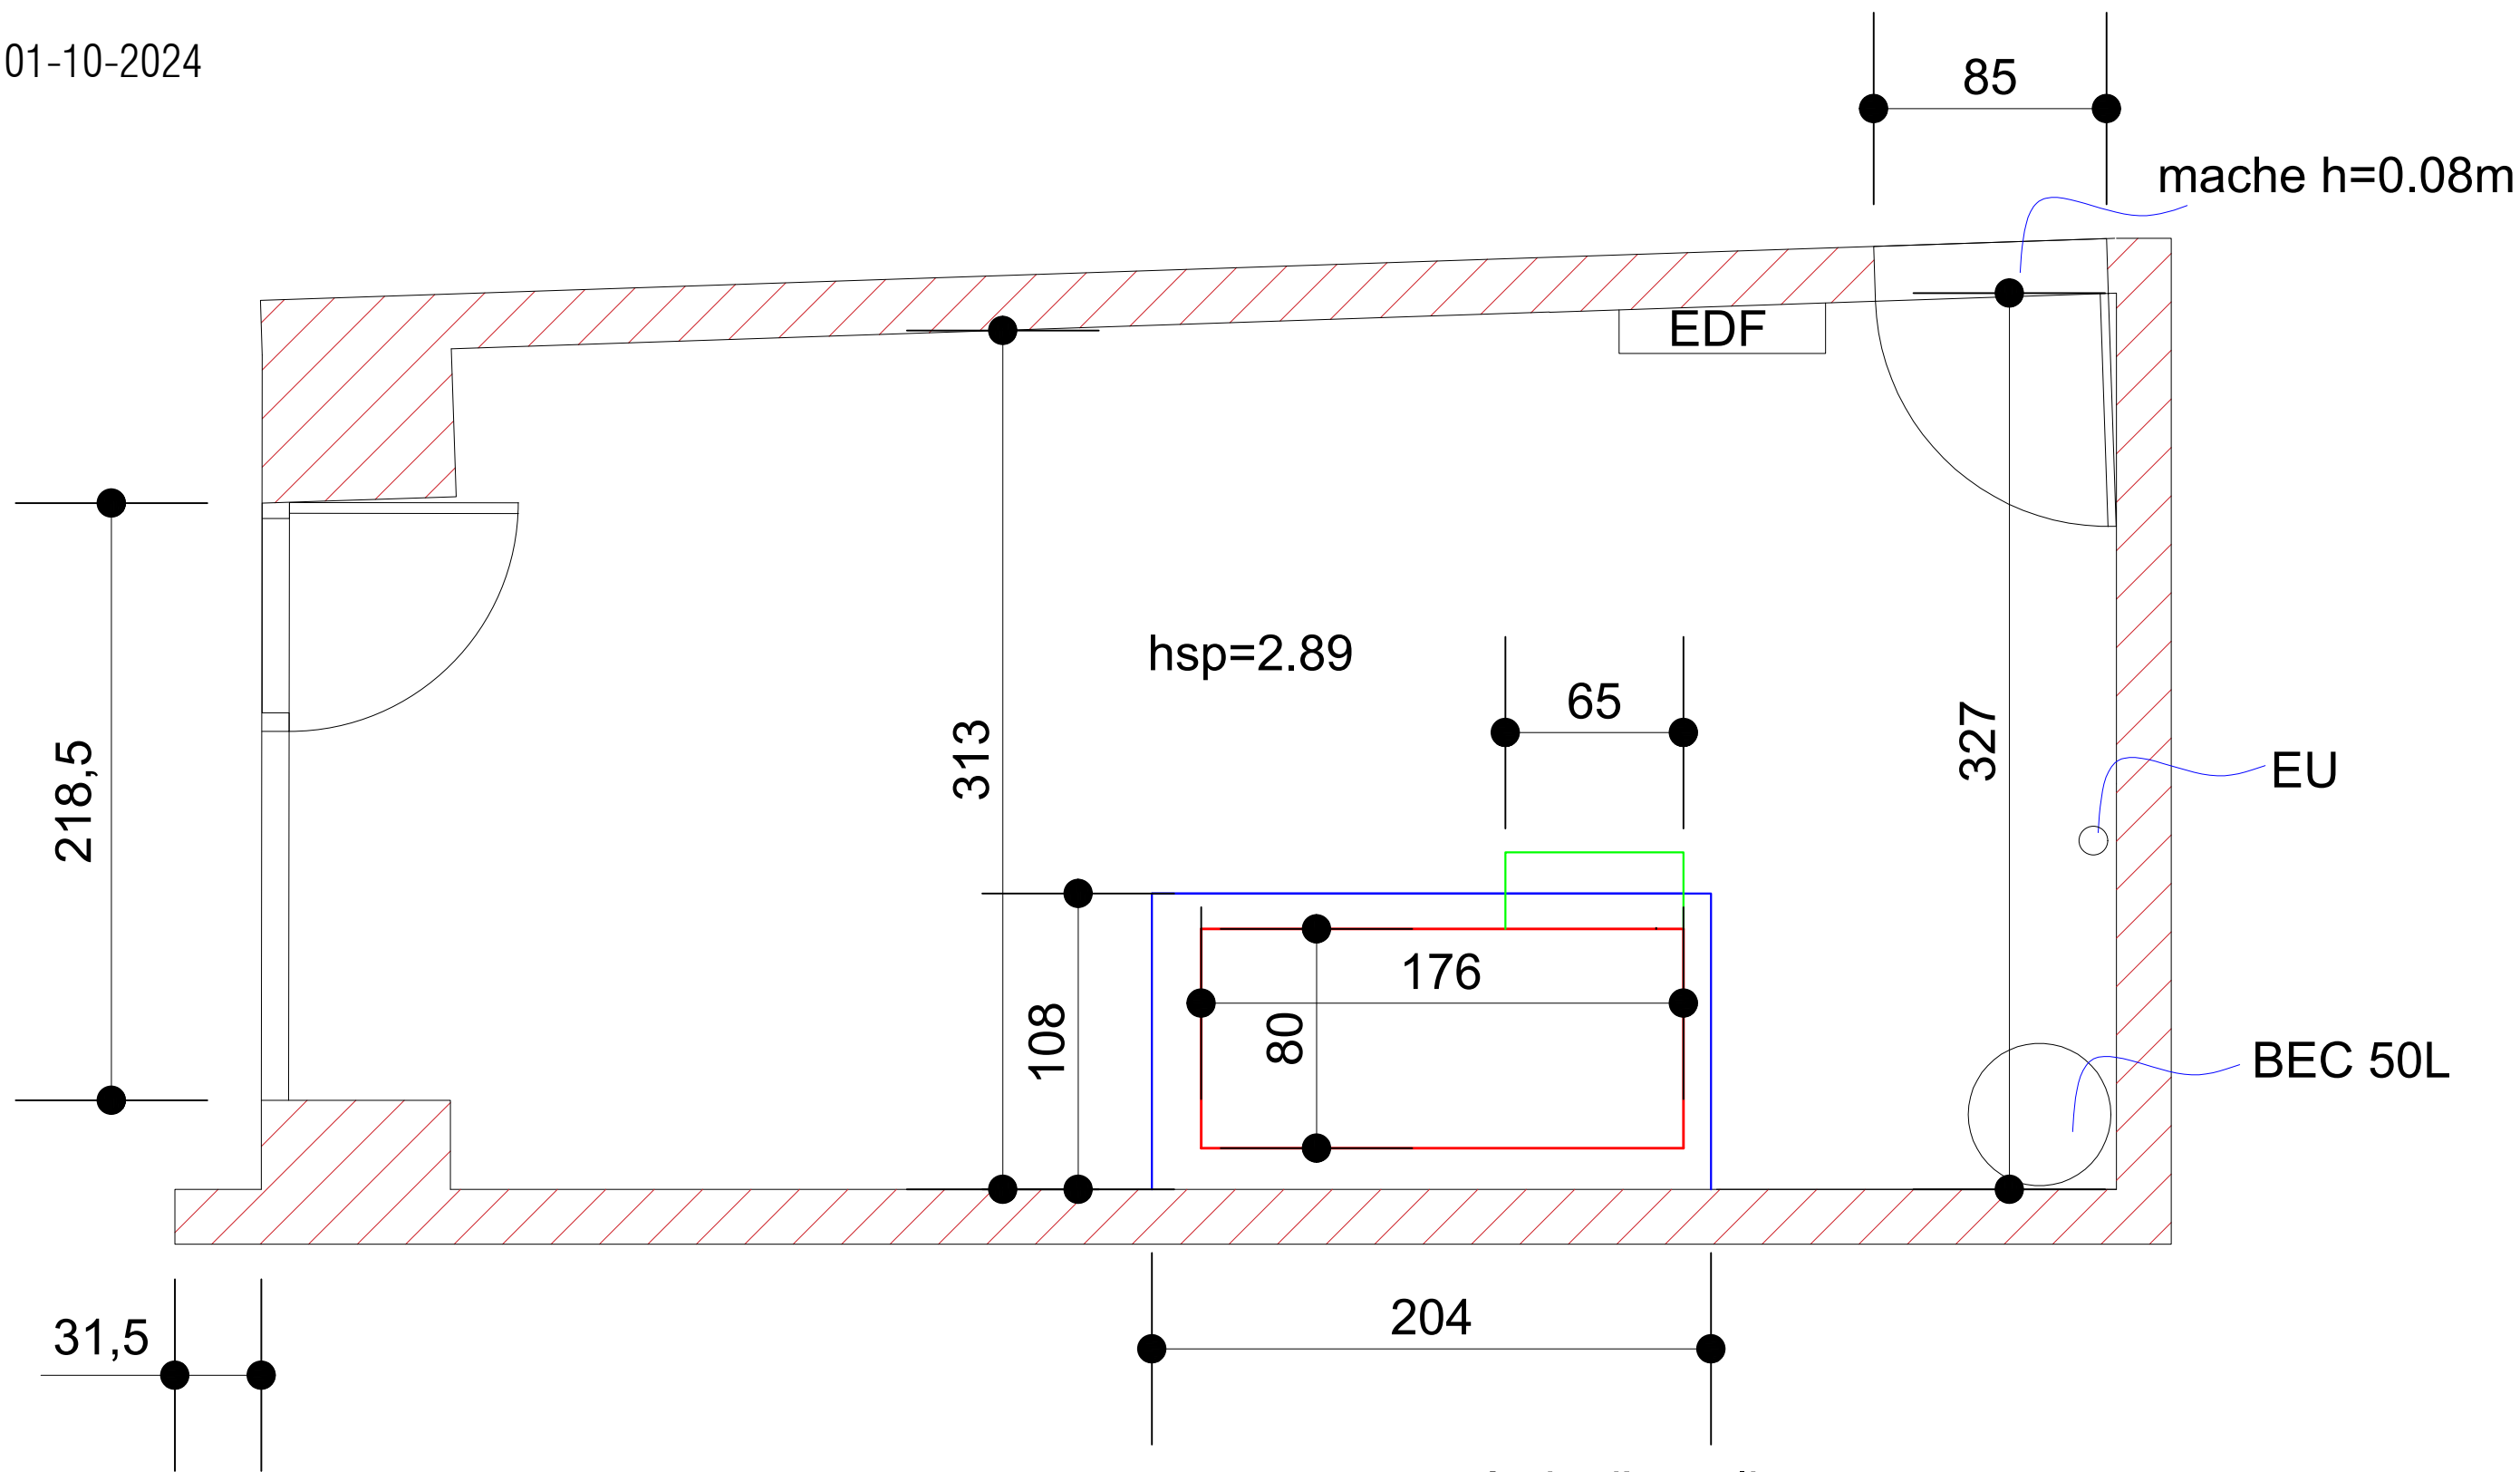

- trémis d'escalier
- trappe d'escalier
- trémis d'escalier couvert pas l'épaisseur du plancher